


NOTAS
AS EDIFICAÇÕES SÃO DOTADAS DE :
PARA-RAIOS
SINAL DE ALERTA
AR CONDICIONADO NOS APTOS
RESERVATÓRIO D'ÁGUA, ENTERRADO E ELEVADO
GUIAS E GÁRGULA JÁ EXECUTADAS

QUADRO DE ÁREAS			
TERRENO			3.207,00 m ²
	EDIFÍCIO 1	EDIFÍCIO 2	
EXIST. AP. PROC. 35/74	509,40	933,36	1.442,76 m ²
A CONSERVAR	494,30	19,83	514,13 m ²
A CONSTRUIR	120,00	—	120,00 m ²
TOTAL	1.123,70	953,19	
TOTAL GERAL			2.076,89 m ²
A REFORMAR	136,00	41,16	177,16 m ²

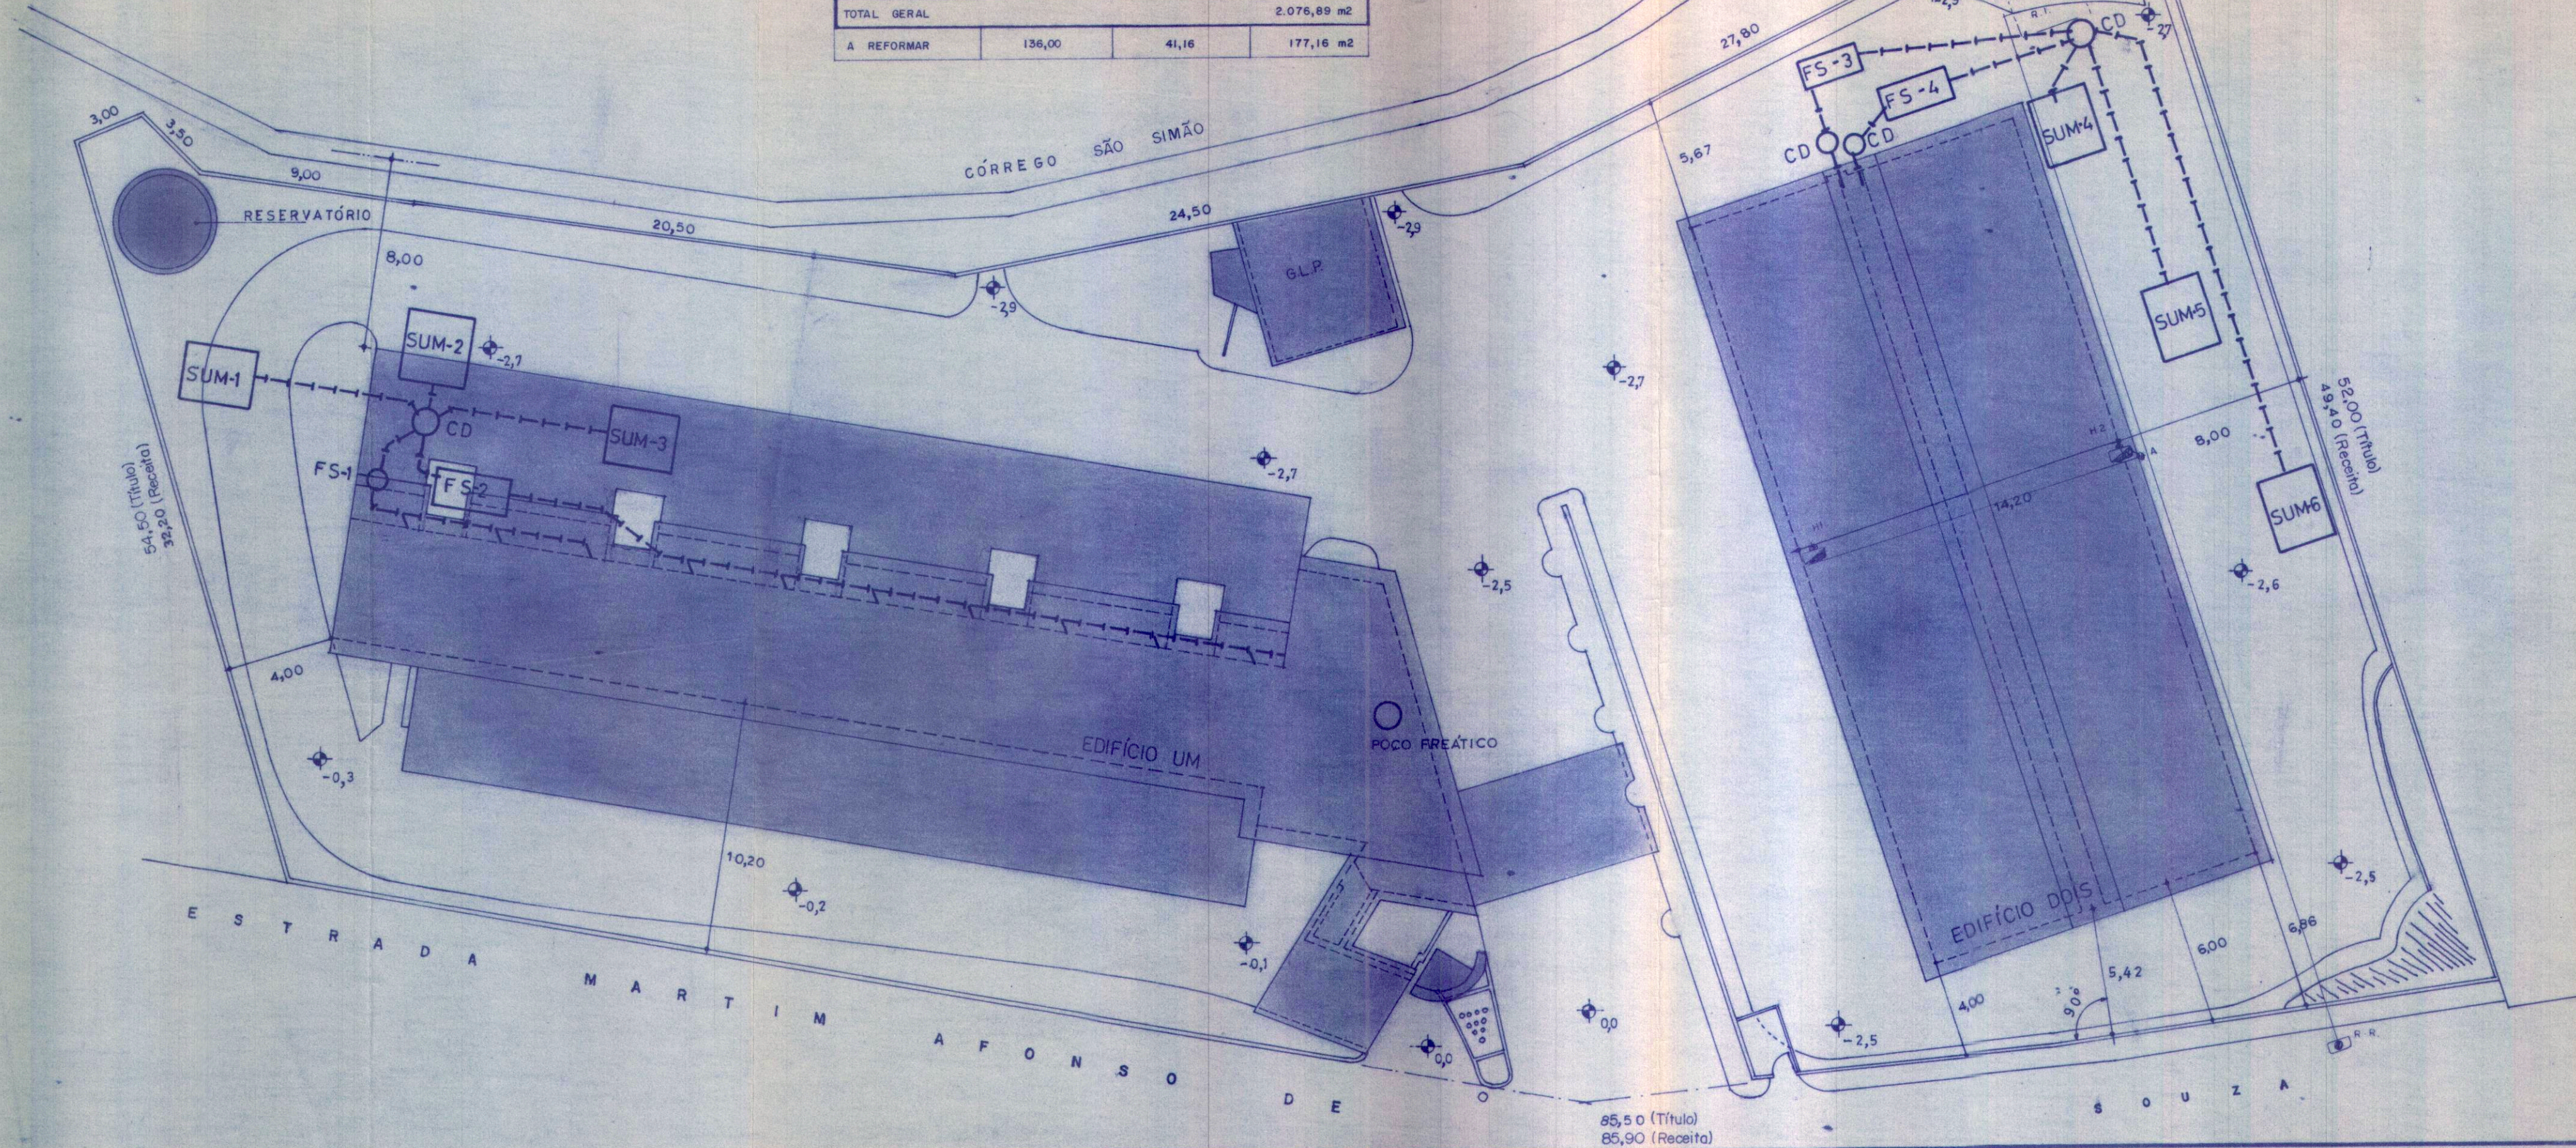

IMPLANTAÇÃO

01/03

PROCESSO 35 / 74
FOLHA
A)

PROJETO DE CONSERVAÇÃO DA AMPLIAÇÃO DE UM MOTEL

LOCAL ESTRADA MARTIM AFONSO DE SOUZA, 380 - VILA BALNEÁRIA

BAIRRO RIACHO GRANDE


MUNICÍPIO SÃO BERNARDO DO CAMPO

PROPRIETÁRIOS MANOEL NINA FERNANDES DUARTE
BERNARD JEAN MARIE DUBOIS

ESCALA : 1/200

SITUAÇÃO SEM ESCALA
NÃO SERVE PARA FINS DE LOCAÇÃO

N.M.

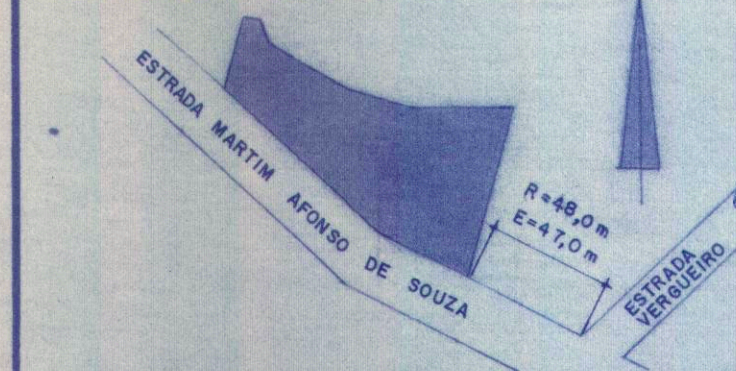

DECLARO QUE A APROVAÇÃO DO PROJETO NÃO IMPLICA NO RECONHECIMENTO POR PARTE DA PREFEITURA DO DIREITO DE PROPRIEDADE DO TERRENO.

PROPRIETÁRIO - MANOEL NINA FERNANDES DUARTE

PROPRIETÁRIO - BERNARD JEAN MARIE DUBOIS

ÁREAS

M²

VER NESTA FOLHA AO LADO

AUTORA DO PROJETO E RESPONSÁVEL TÉCNICA
SOLANGE DELI STOIANOV ARQUITETA
R. APARECIDA, 191 - V. BAETA NEVES - S.B. CAMPO
C.R.E.A. 127.748/D - 6º Região
PREF. 2487 - P
A.R.T. 418.651

NÚMERO PREDIAL

LARGURA DO PASSEIO

LEGENDA

VER FOLHAS 02/03
E 03/03

INSCRIÇÃO

520 003 043 000

ALVARÁ Nº

EXPEDIDO EM

FUNC. DO EXPEDIENTE